
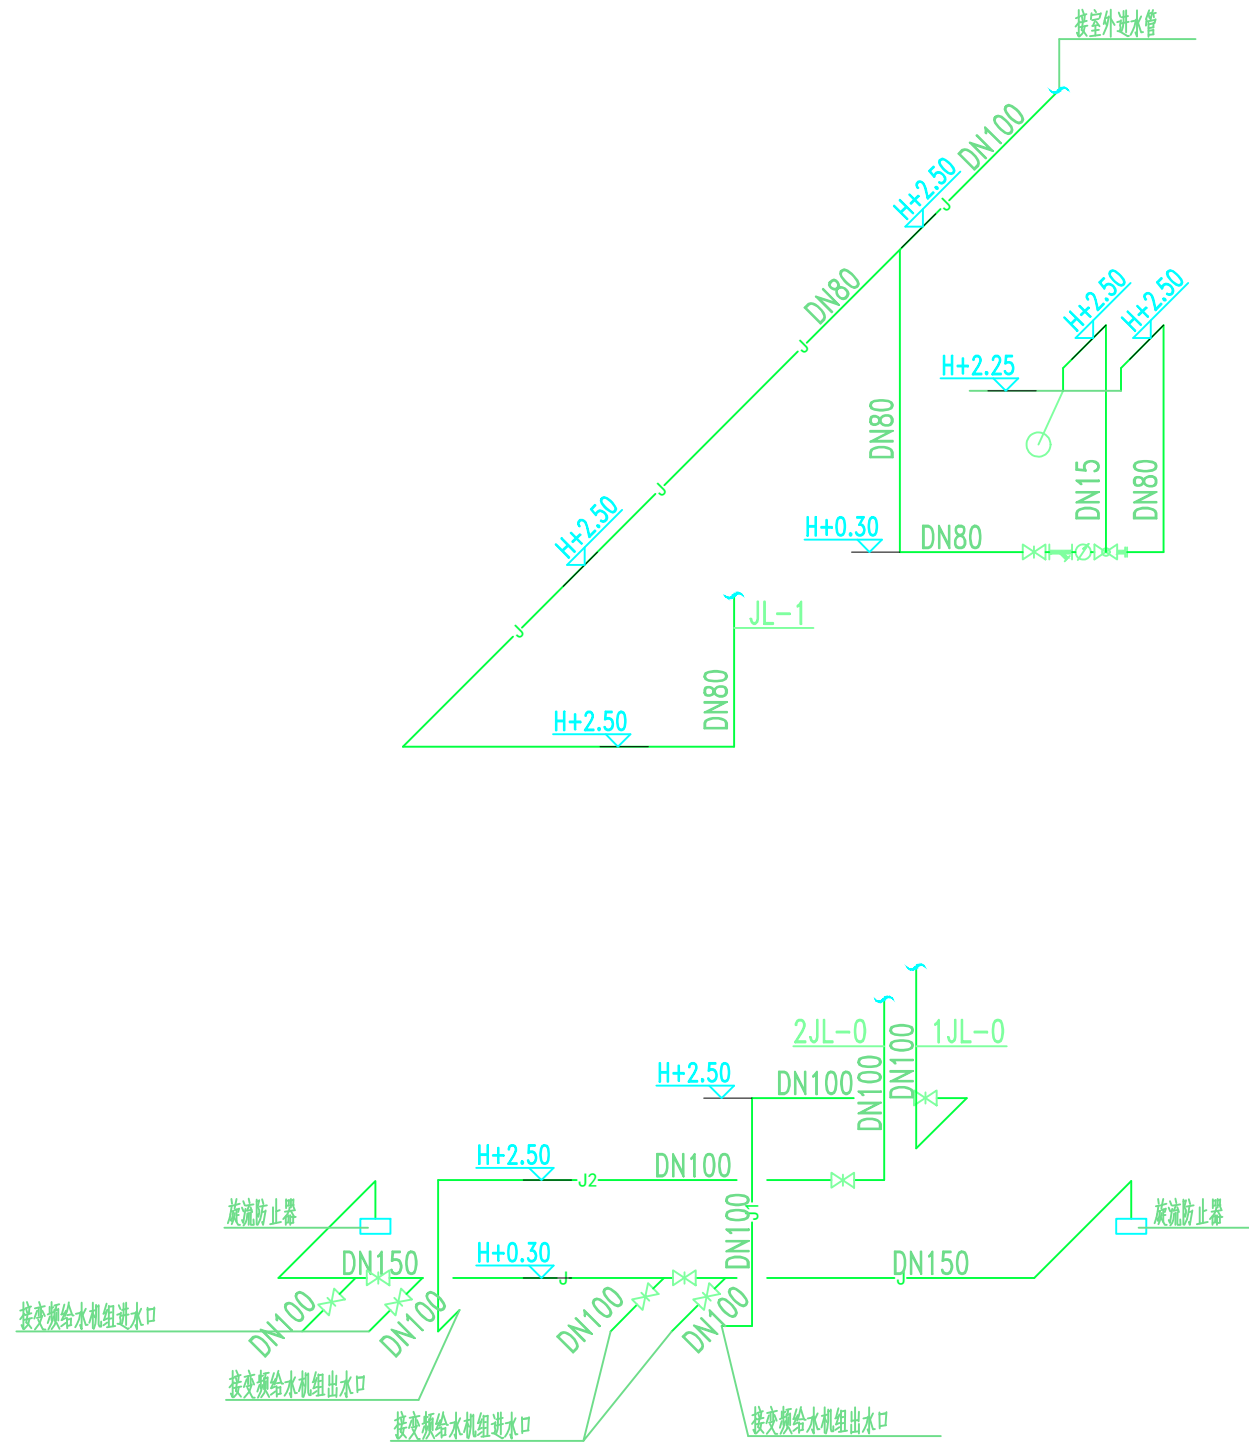


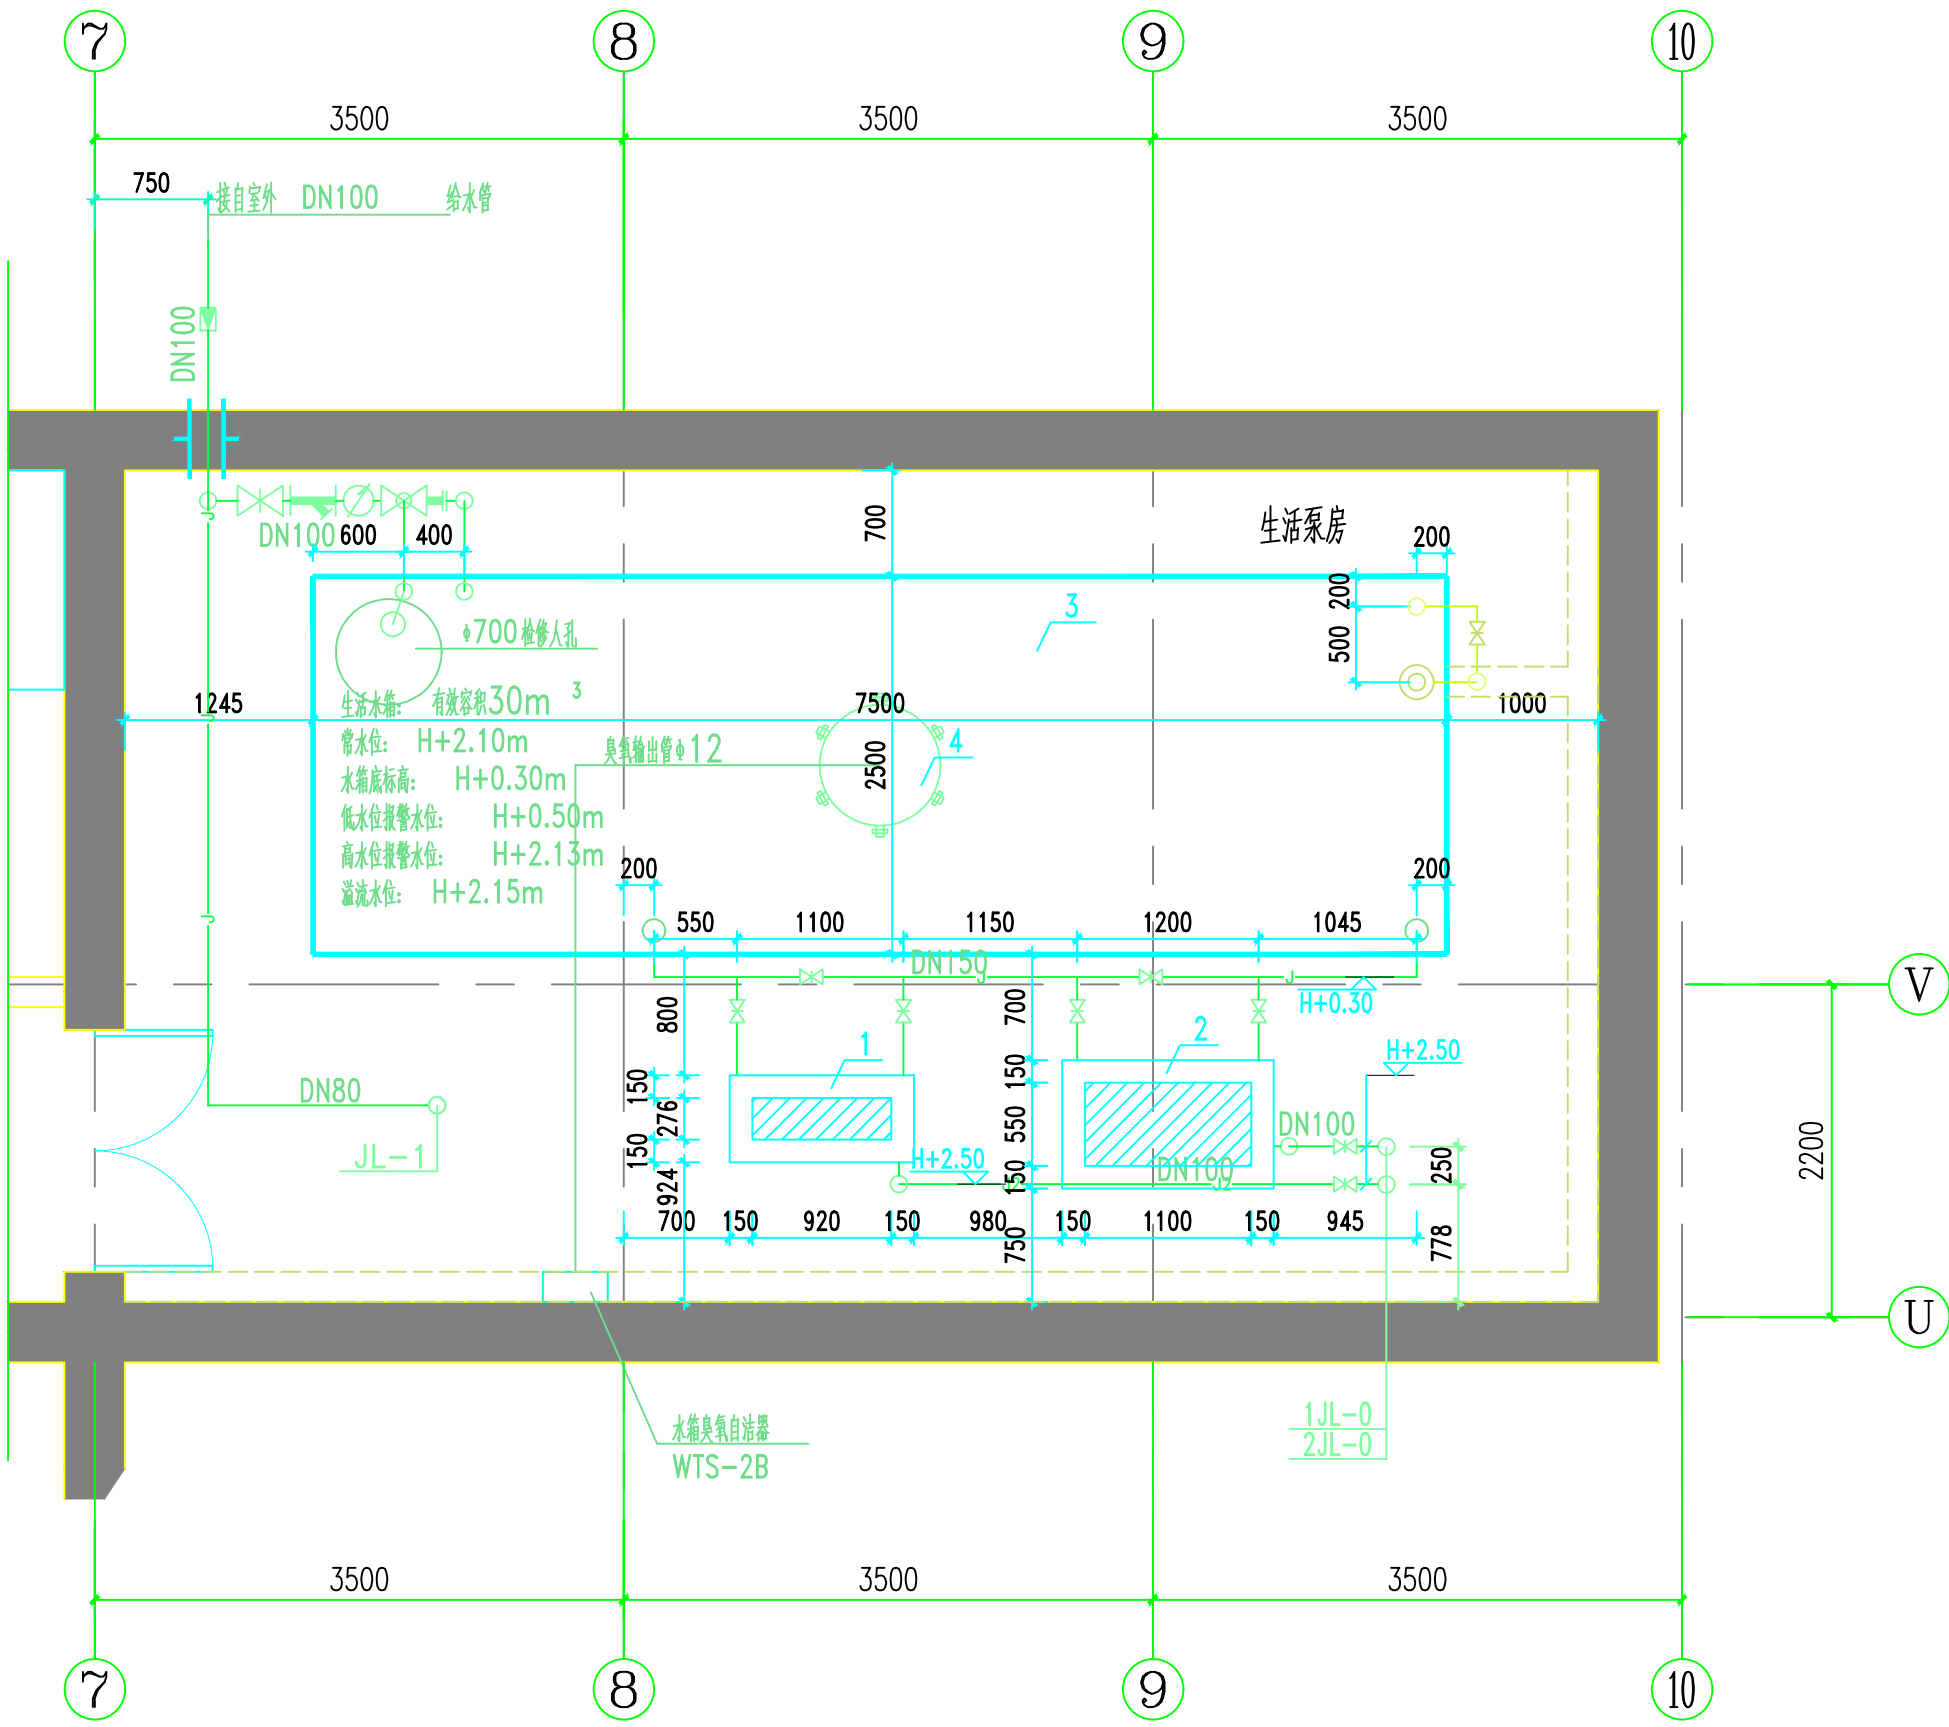

地下室生活水泵房大样图

泵房主要设备材料表

序号	名称及规格	单位	数量	
1	高压变频供水机组Hydro MPC-F 3 CR15-9 CR15-9 (变频-6) +80L/s Q=9.72L/s,H=100m, N=2x7.5KW	套	1	1. 高压变频供水机组由变频调速电机、 压力传感器及控制系统均由设备自带, 安装参照厂家样本。 2. 水泵基础需采取减震措施, 安装参 照厂家样本。 3. 变频供水机组出水口压力波动不大于 0.01MPa
2	中压变频供水机组Hydro Multi-B E 3 CME 10-5 CME 10-5 (变频-6) +80L/s Q=9.72L/s,H=65m, N=2x5.5KW	套	1	
3	组合式不锈钢板生活水箱 7.5m×2.5m×2.0m(H)	个	1	水箱通气孔、人孔、爬梯及水位计均由 设备自带, 水箱基础及安装详见 12S101
4	水箱液位自动器 WTS-2B 灵敏度: 8g/h,N=745W	套	1	14S104