


 南京万荣园林实业有限公司	证书级别		建设单位 CLIENT	设计编号 PROJECT NUMBER	专业 SPECI	景观	批准 APPROVED	设计 DESIGNED	项目负责人 PROJECT MANAGER
	证书编号		项目名称 PROJECT TITLE	分项号 SUB-DIVISION	比例 SCALE		审核 AUDITED	绘制 DRAWN	专业负责 DISCIPLINE CHARGE
	图纸名称			图号 DRAWING NUMBER	日期 DATE		复核 CHECKED	设计阶段 STAGE	施工图

电话
邮政编码

传真
电子邮件

单位地址
Address:

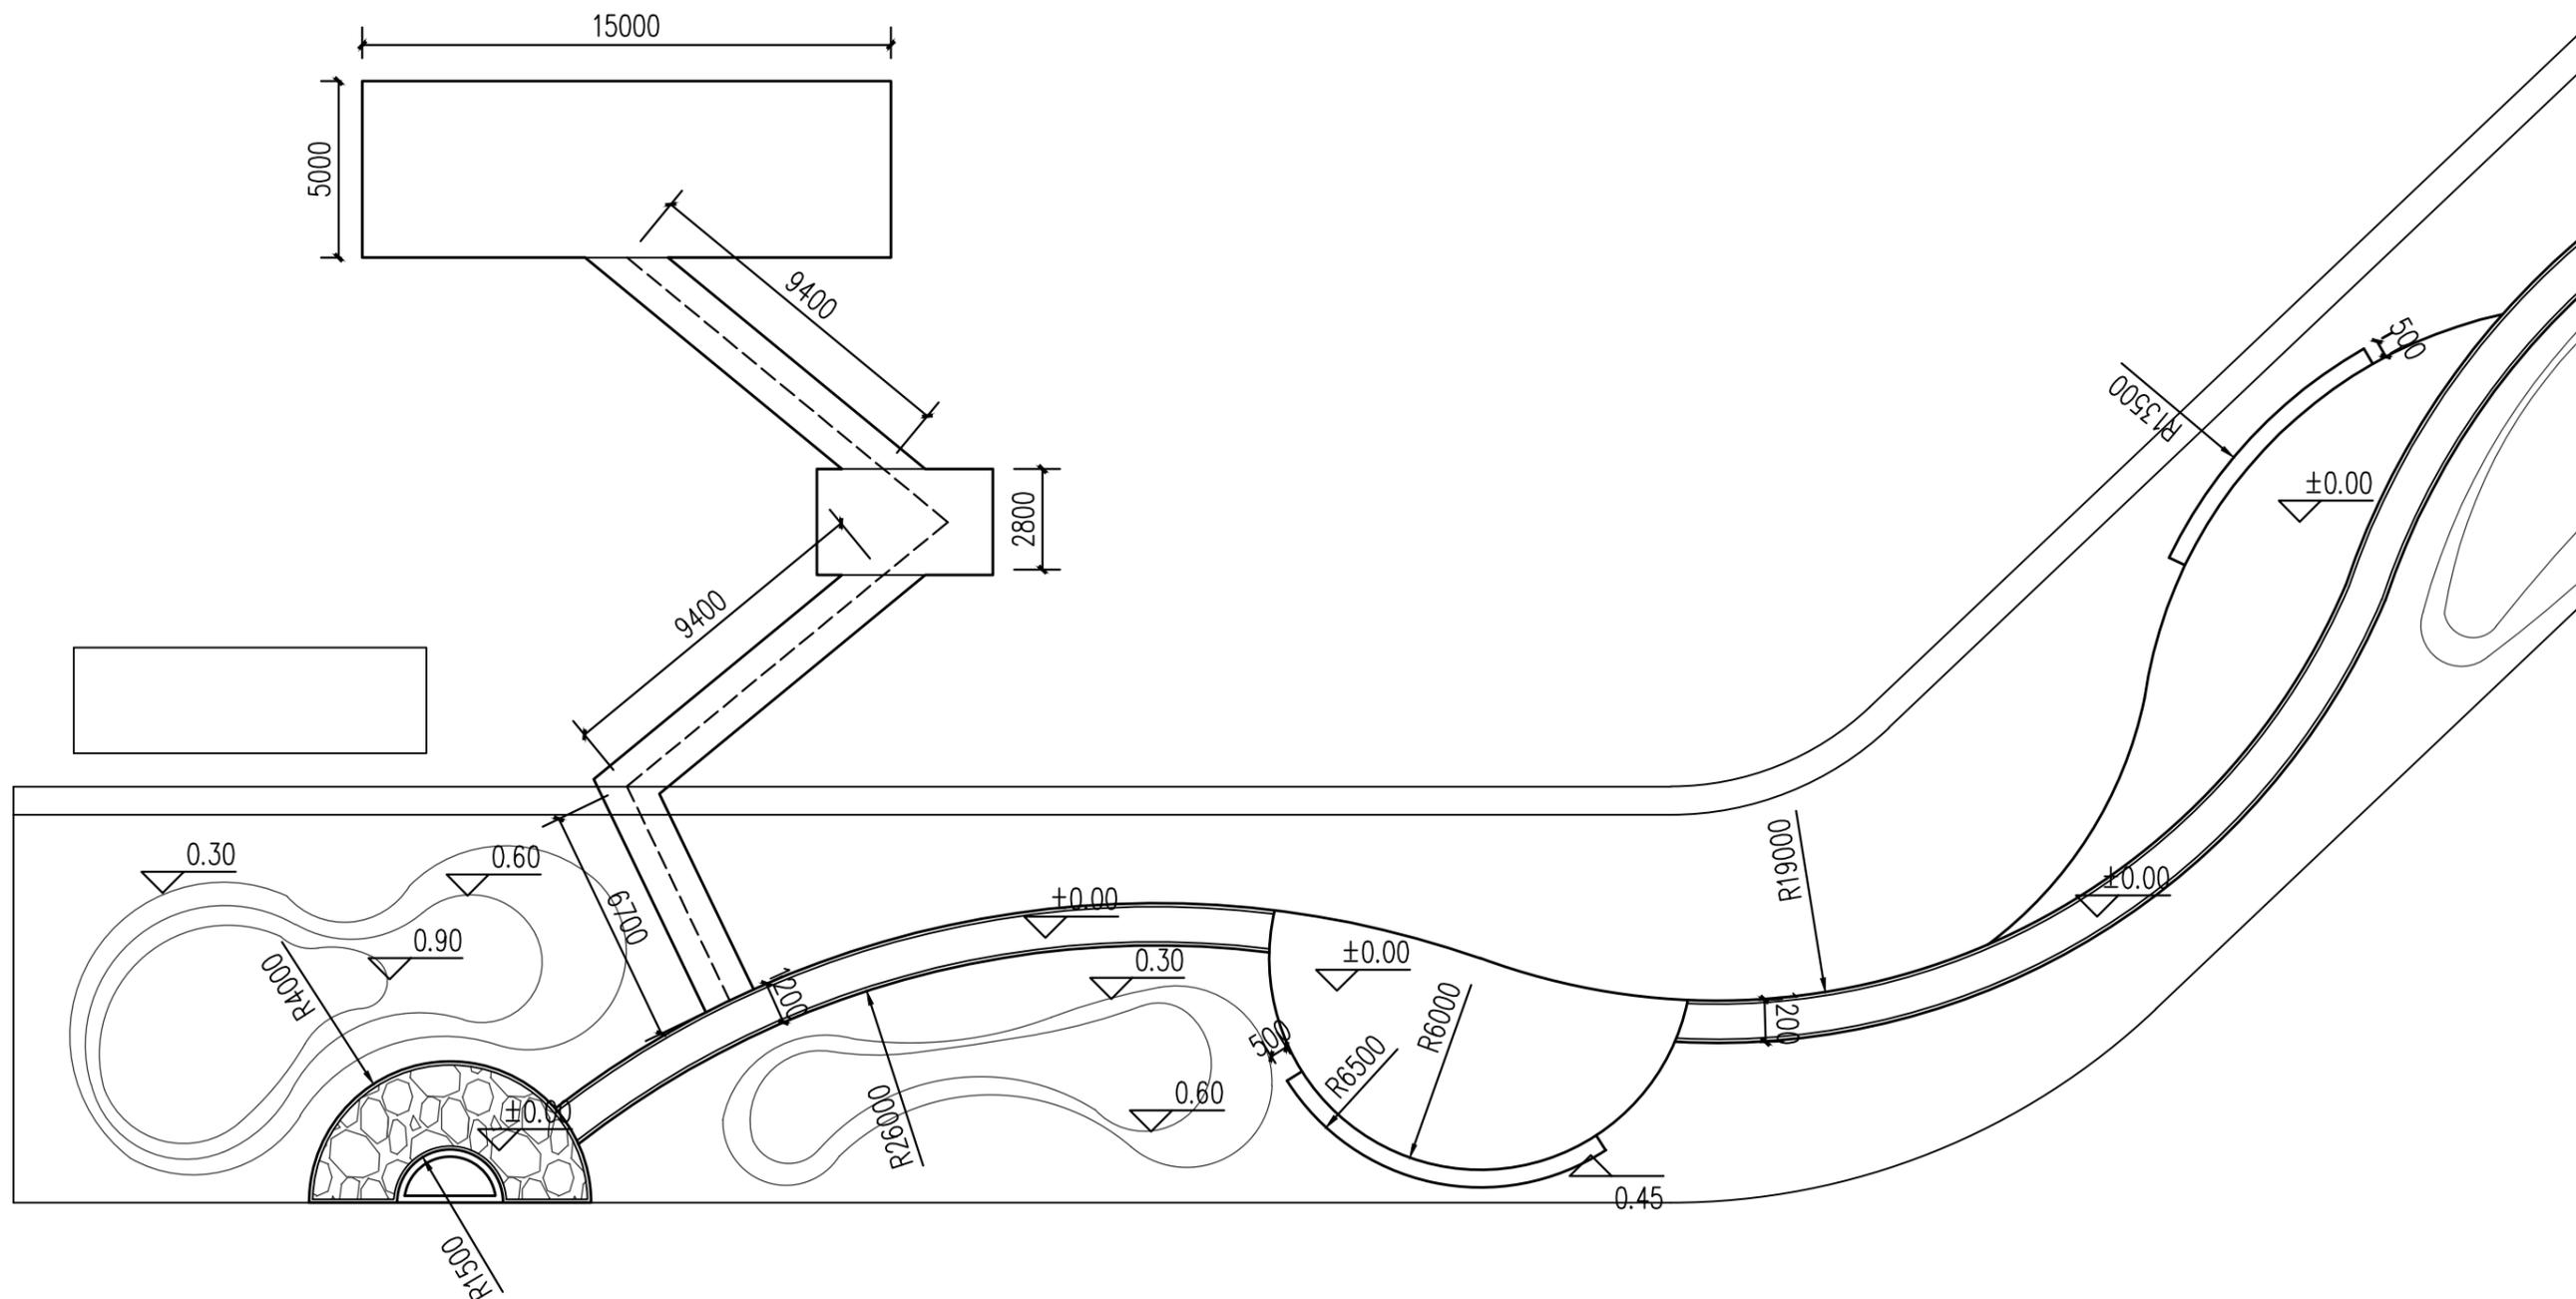


平面尺寸 (一) 1:200

 南京万荣园林实业有限公司	证书级别	建设单位 CLIENT	设计编号 PROJECT NUMBER	专业 SPECI	景观	批准 APPROVED	设计 DESIGNED	项目负责人 PROJECT MANAGER
	证书编号	项目名称 PROJECT TITLE	分项号 SUB-DIVISION	比例 SCALE		审核 AUDITED	绘制 DRAWN	专业负责 DISCIPLINE CHARGE
	图纸名称		图号 DRAWING NUMBER	日期 DATE		复核 CHECKED	设计阶段 STAGE	施工图

电话
邮政编码

传真
电子邮件

单位地址
Address:

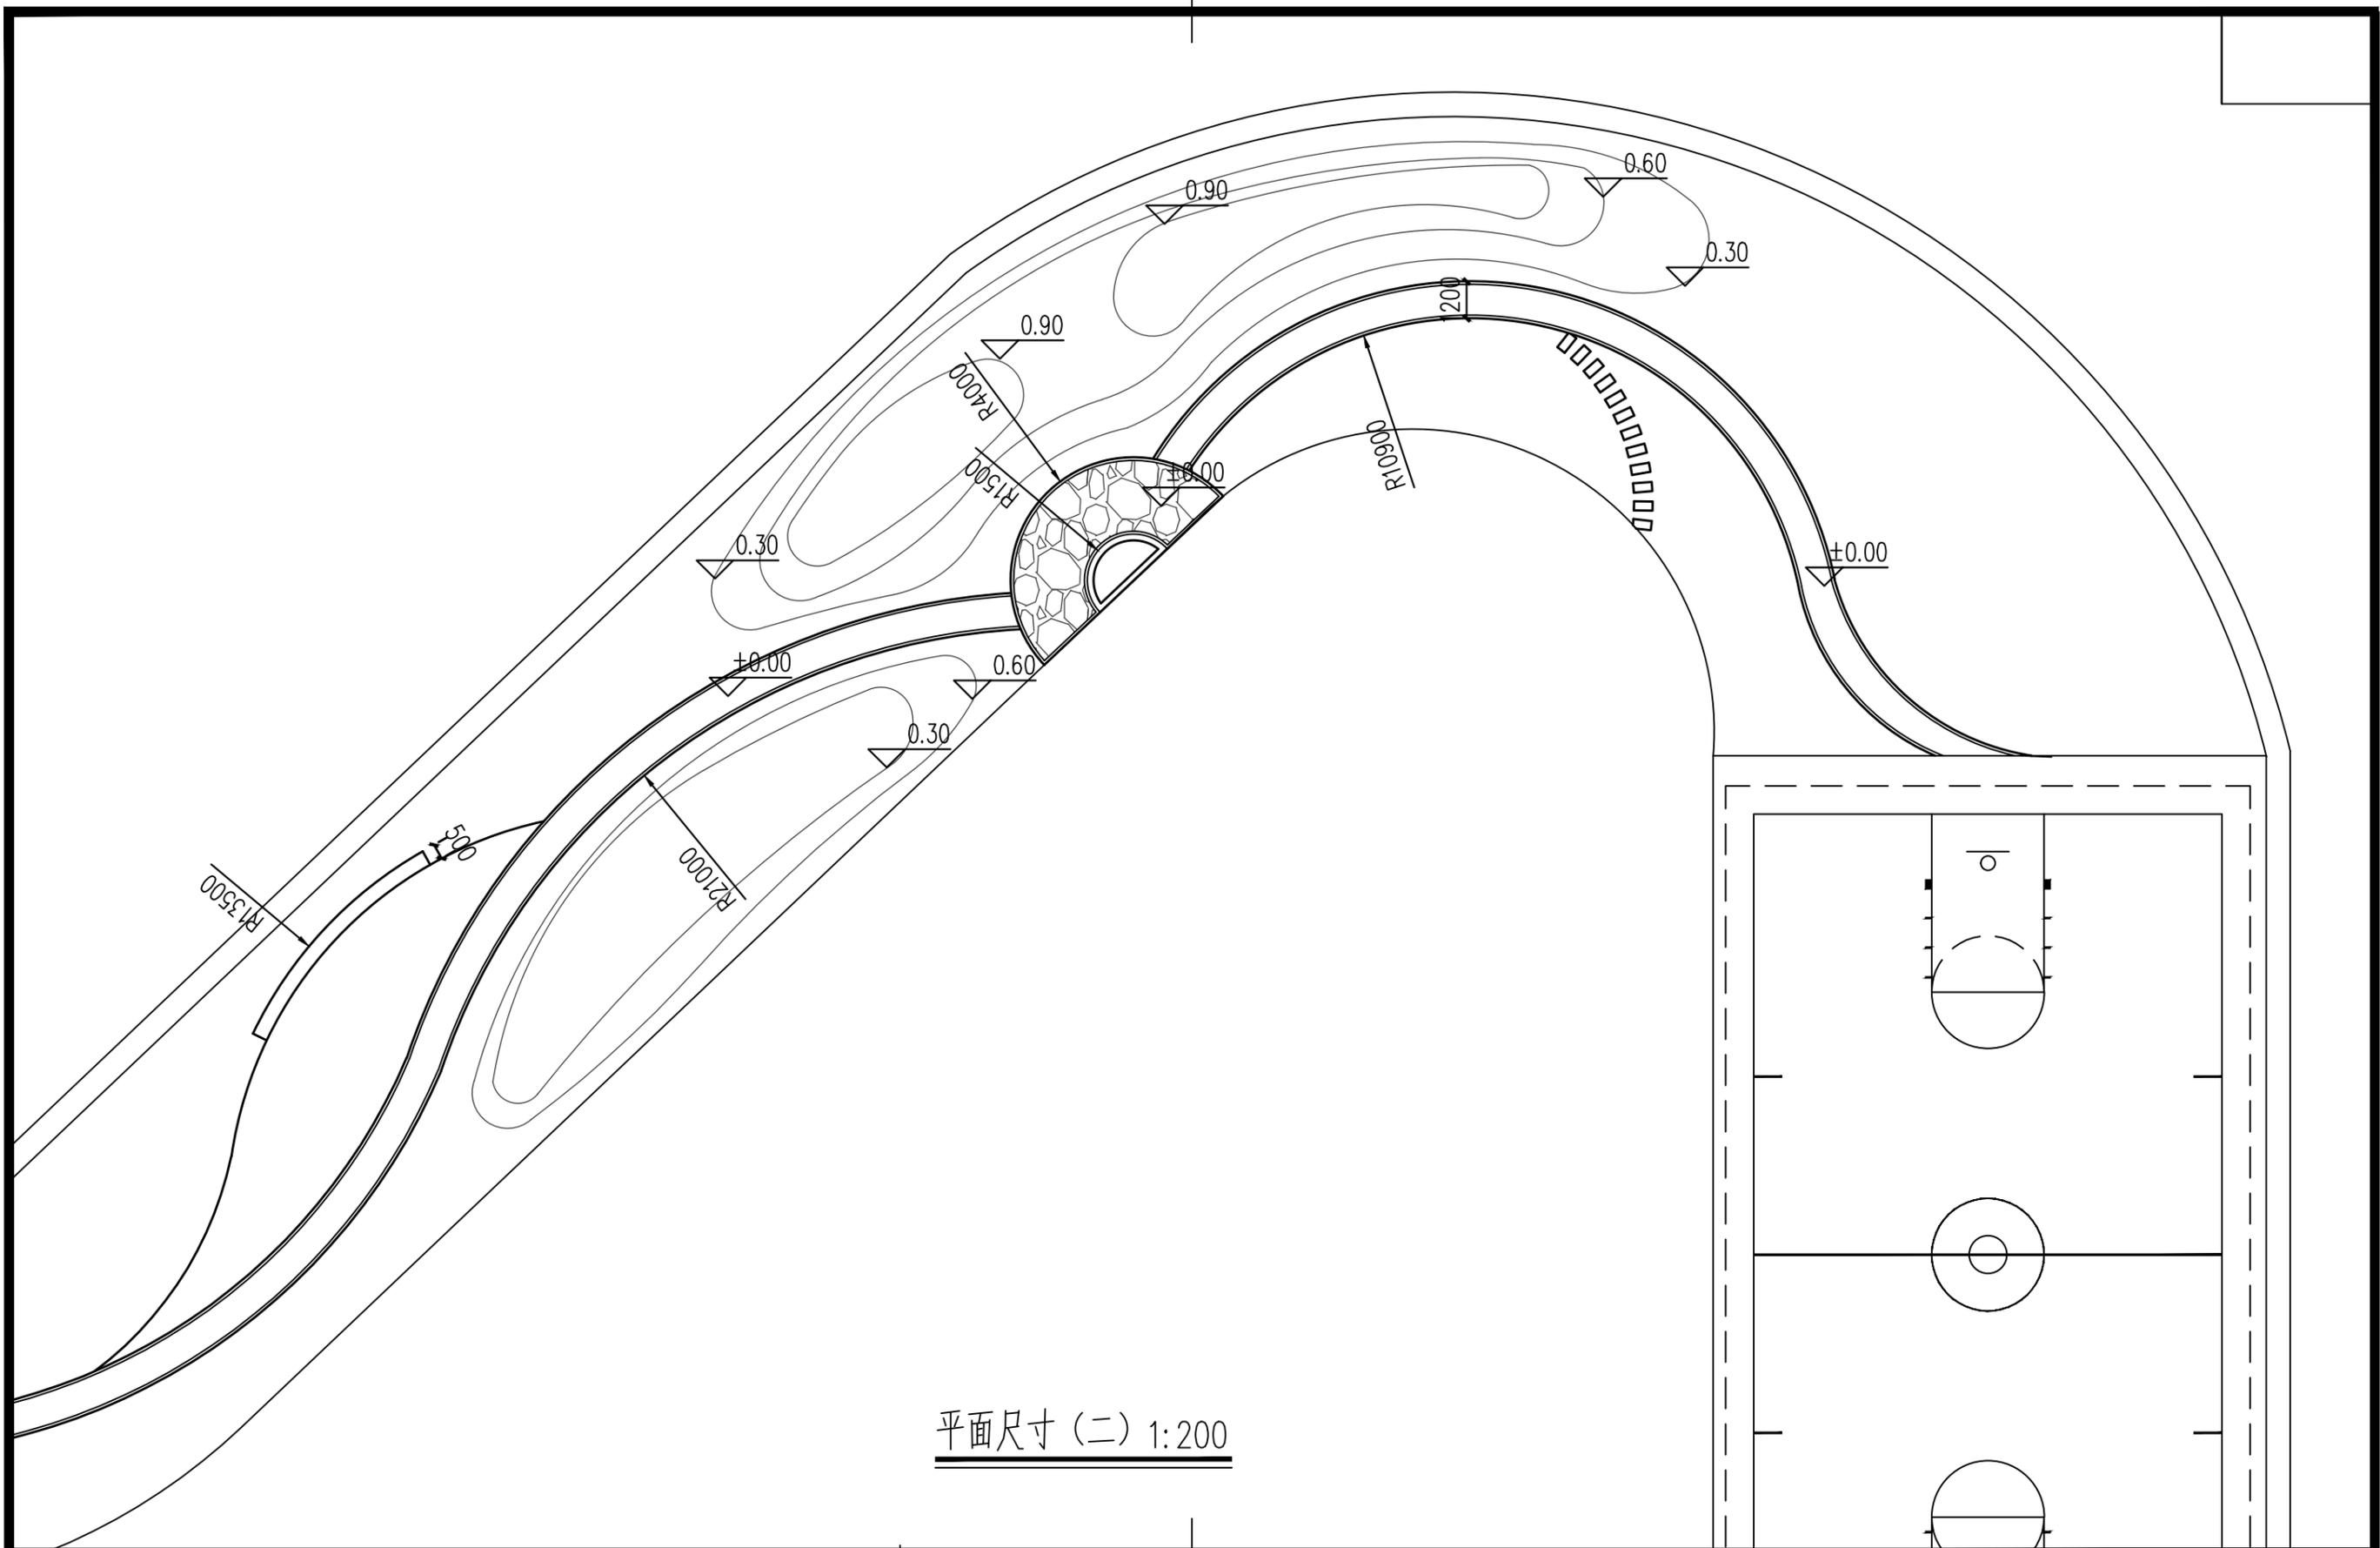


平面尺寸 (二) 1:200

 南京万荣园林实业有限公司	证书级别	建设单位 CLIENT	设计编号 PROJECT NUMBER	专业 SPECI	景观	批准 APPROVED	设计 DESIGNED	项目负责人 PROJECT MANAGER
	证书编号	项目名称 PROJECT TITLE	分项号 SUB-DIVISION	比例 SCALE		审核 AUDITED	绘制 DRAWN	专业负责 DISCIPLINE CHARGE
	图纸名称		图号 DRAWING NUMBER	日期 DATE		复核 CHECKED	设计阶段 STAGE	施工图

电话
邮政编码

传真
电子邮件

单位地址
Address:

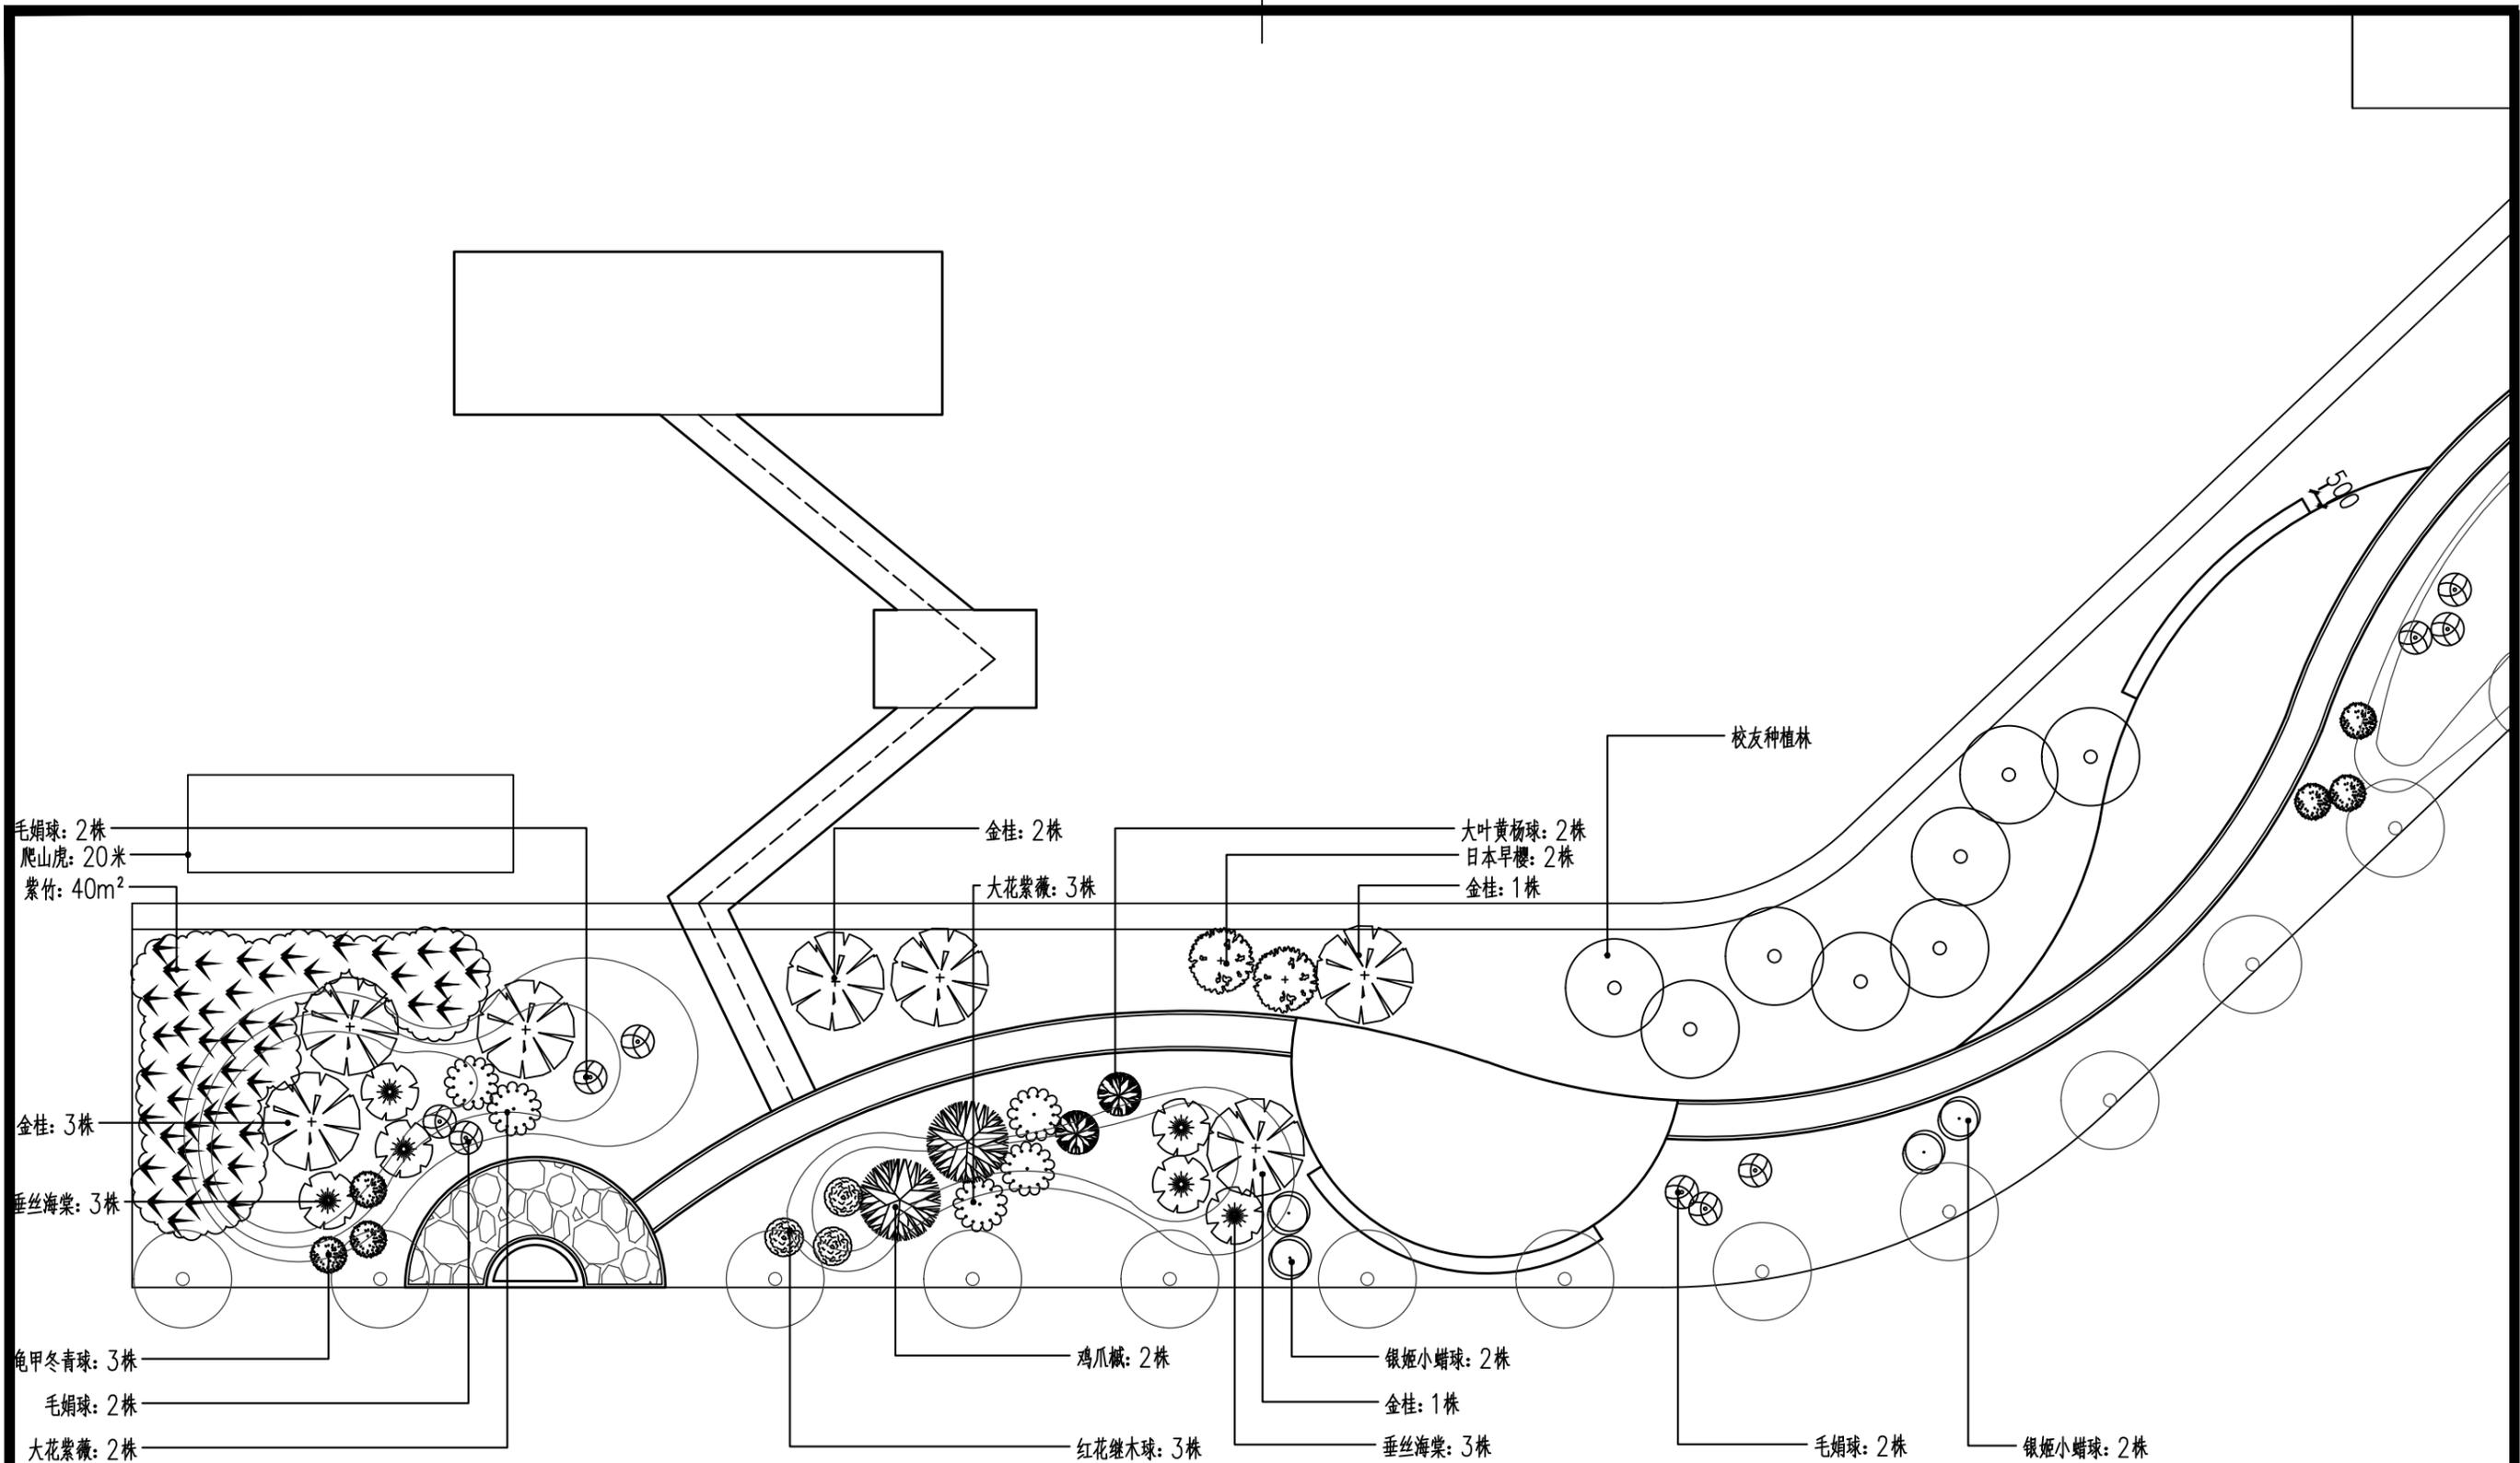


植物设计 (一) 1:200

 南京万荣园林实业有限公司	证书级别	建设单位 CLIENT	设计编号 PROJECT NUMBER	专业 SPECI	景观	批准 APPROVED	设计 DESIGNED	项目负责人 PROJECT MANAGER
	证书编号	项目名称 PROJECT TITLE	分项号 SUB-DIVISION	比例 SCALE		审核 AUDITED	绘制 DRAWN	专业负责 DISCIPLINE CHARGE
	图纸名称		图号 DRAWING NUMBER	日期 DATE		复核 CHECKED	设计阶段 STAGE	施工图

电话
邮政编码

传真
电子邮件

单位地址
Address:

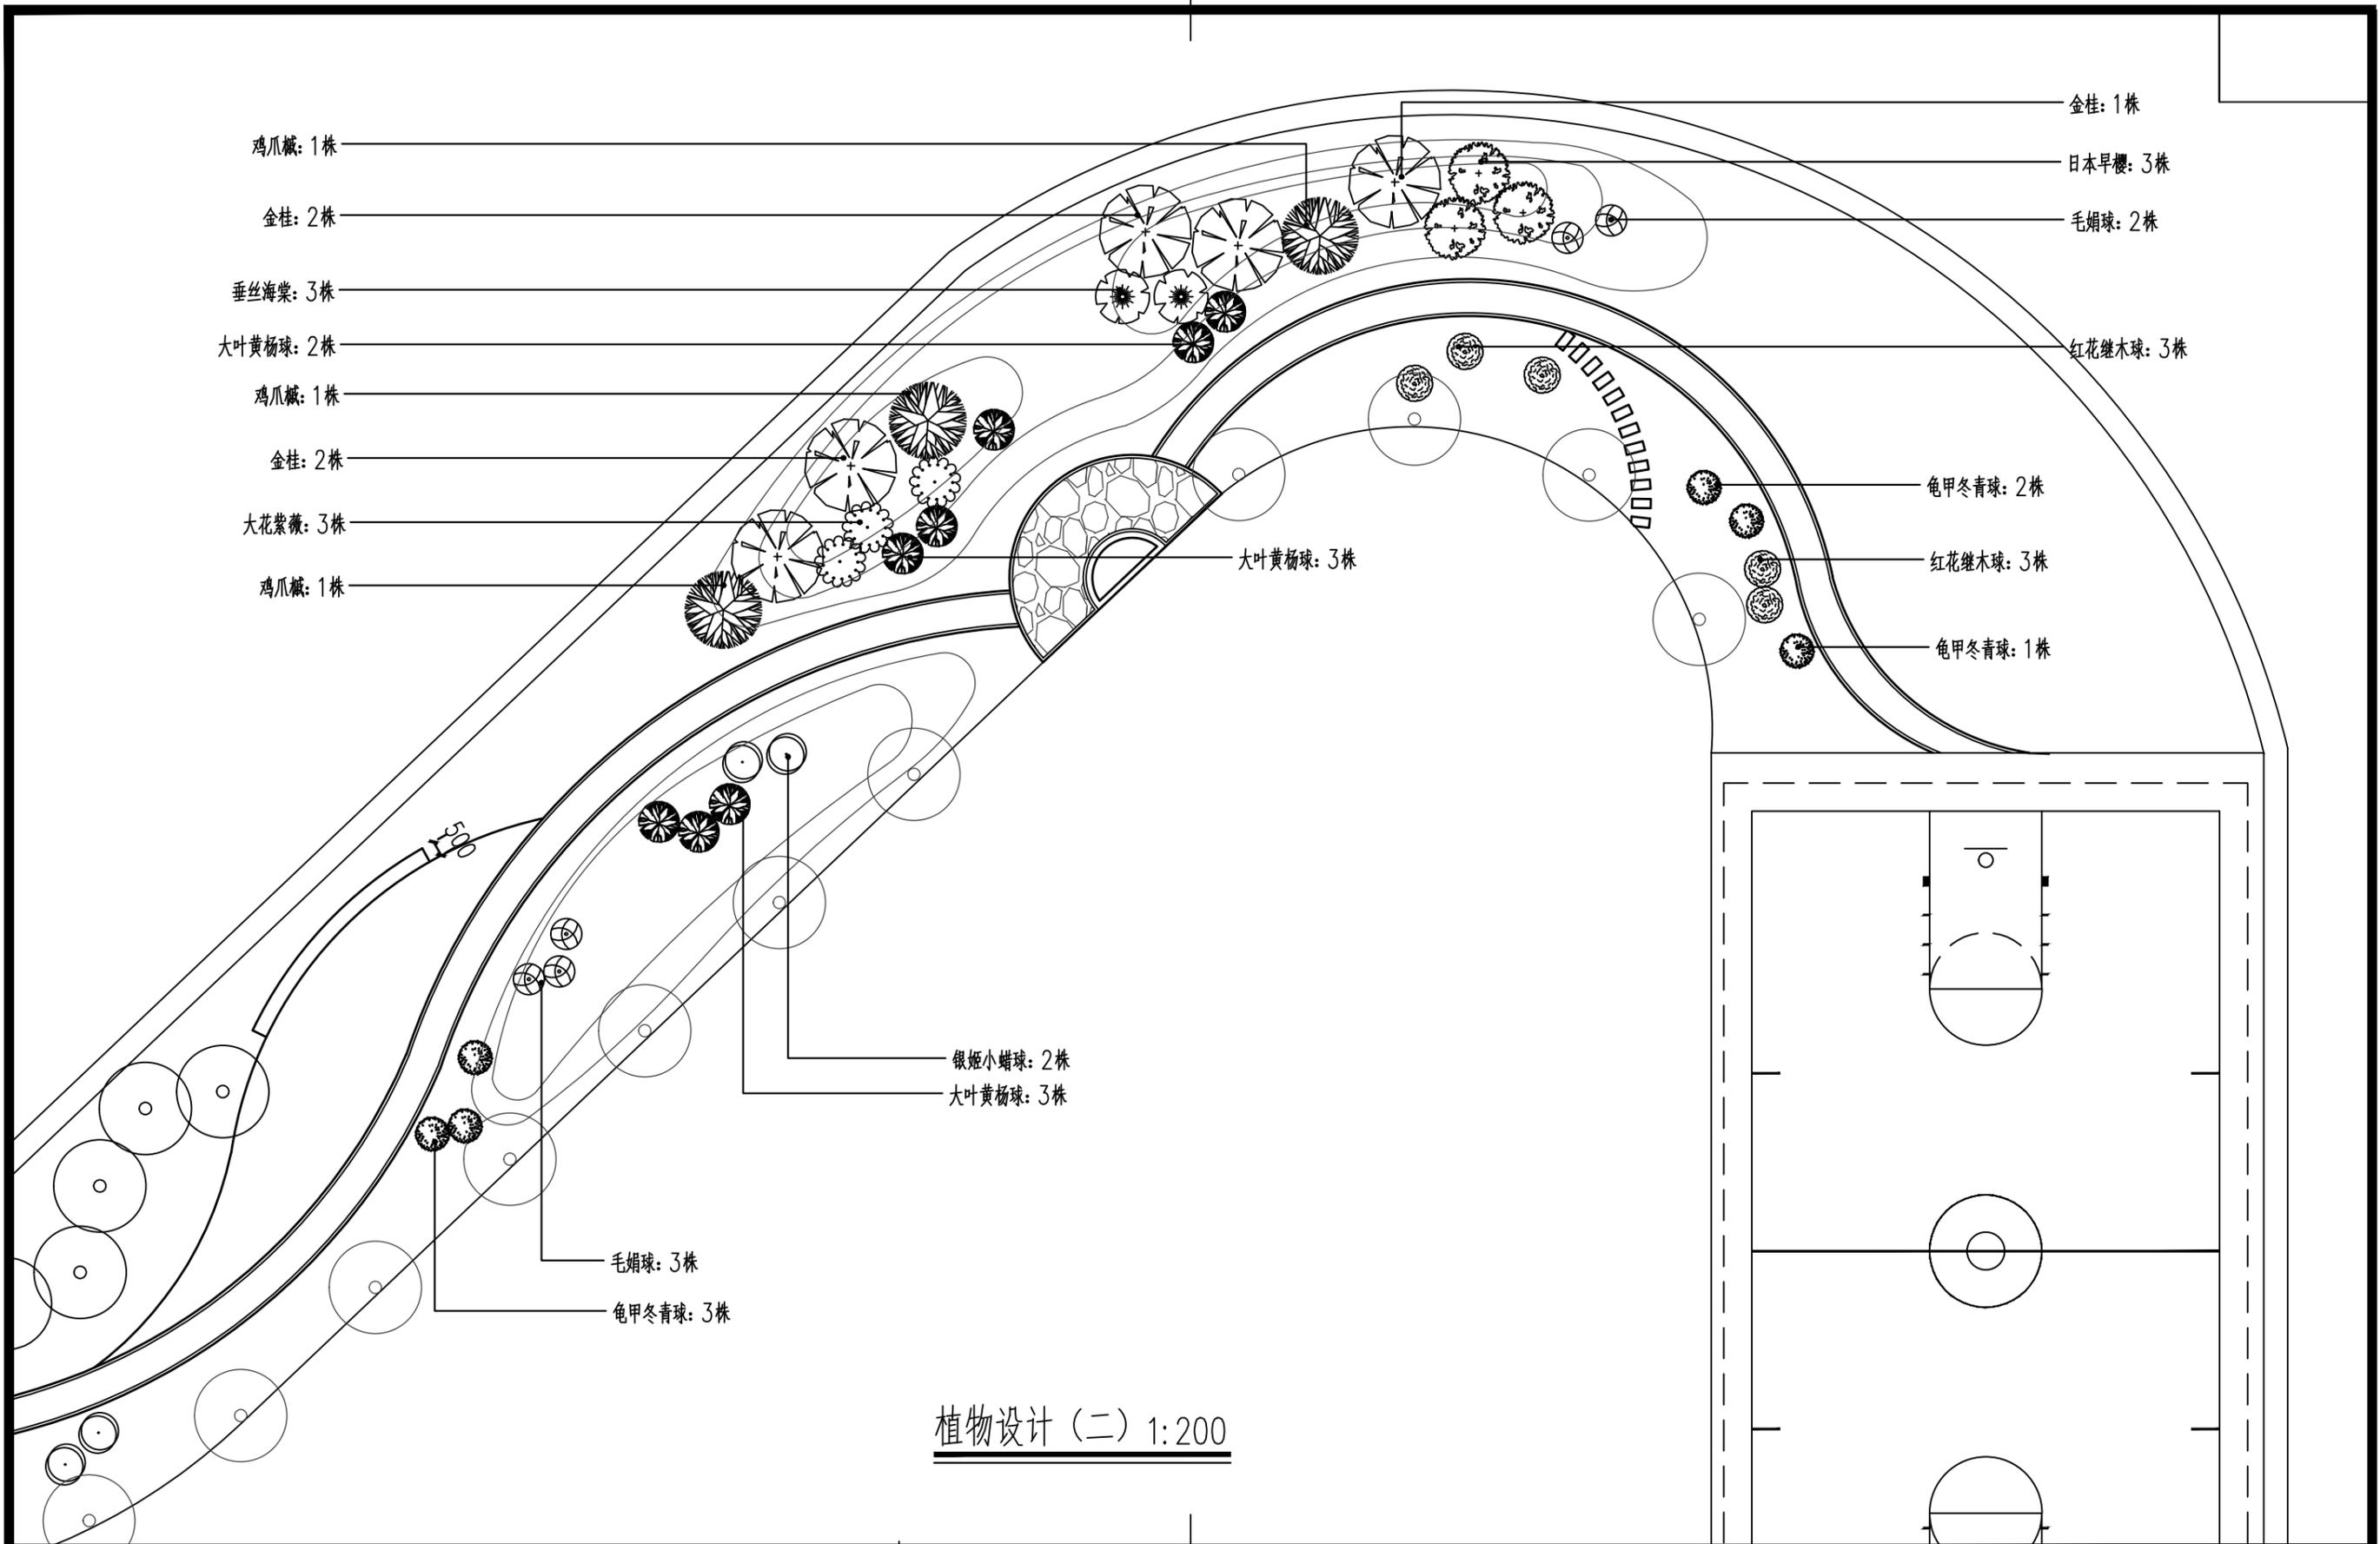

植物设计 (二) 1:200

 南京万荣园林实业有限公司	证书级别	建设单位 CLIENT	设计编号 PROJECT NUMBER	专业 SPECI	景观	批准 APPROVED	设计 DESIGNED	项目负责人 PROJECT MANAGER
	证书编号	项目名称 PROJECT TITLE	分项号 SUB-DIVISION	比例 SCALE		审核 AUDITED	绘制 DRAWN	专业负责 DISCIPLINE CHARGE
	图纸名称		图号 DRAWING NUMBER	日期 DATE		复核 CHECKED	设计阶段 STAGE	施工图

电话
邮政编码

传真
电子邮件

单位地址
Address: